


FAZA: PREDLOG

meja OPPN za EUP
R006 Ptuj - Žabja vas - centralni del in
R007 Ptuj - Žabja vas - opokarna
(Uradni vestnik Mestne občine Ptuj, št. 8/18)

meja SD OPPN za EUP
RO06 Ptuj - Žaba vas - centralni del in
RO07 Ptuj - Žabja vas - opekarna
(Uradni vestnik Mestne občine Ptuj, št. 12/20)

meja območja SD OPPN

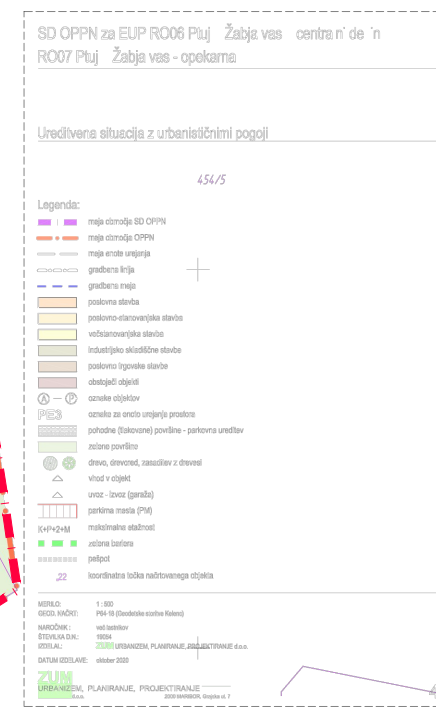


Izsek iz OPPN z območjem sprememb in dopolnitev

NAROČNIK: zasebni

ŠTEVILKA:

ŠTEVILKA D.N.: 018-PA-OPPN/2024

1

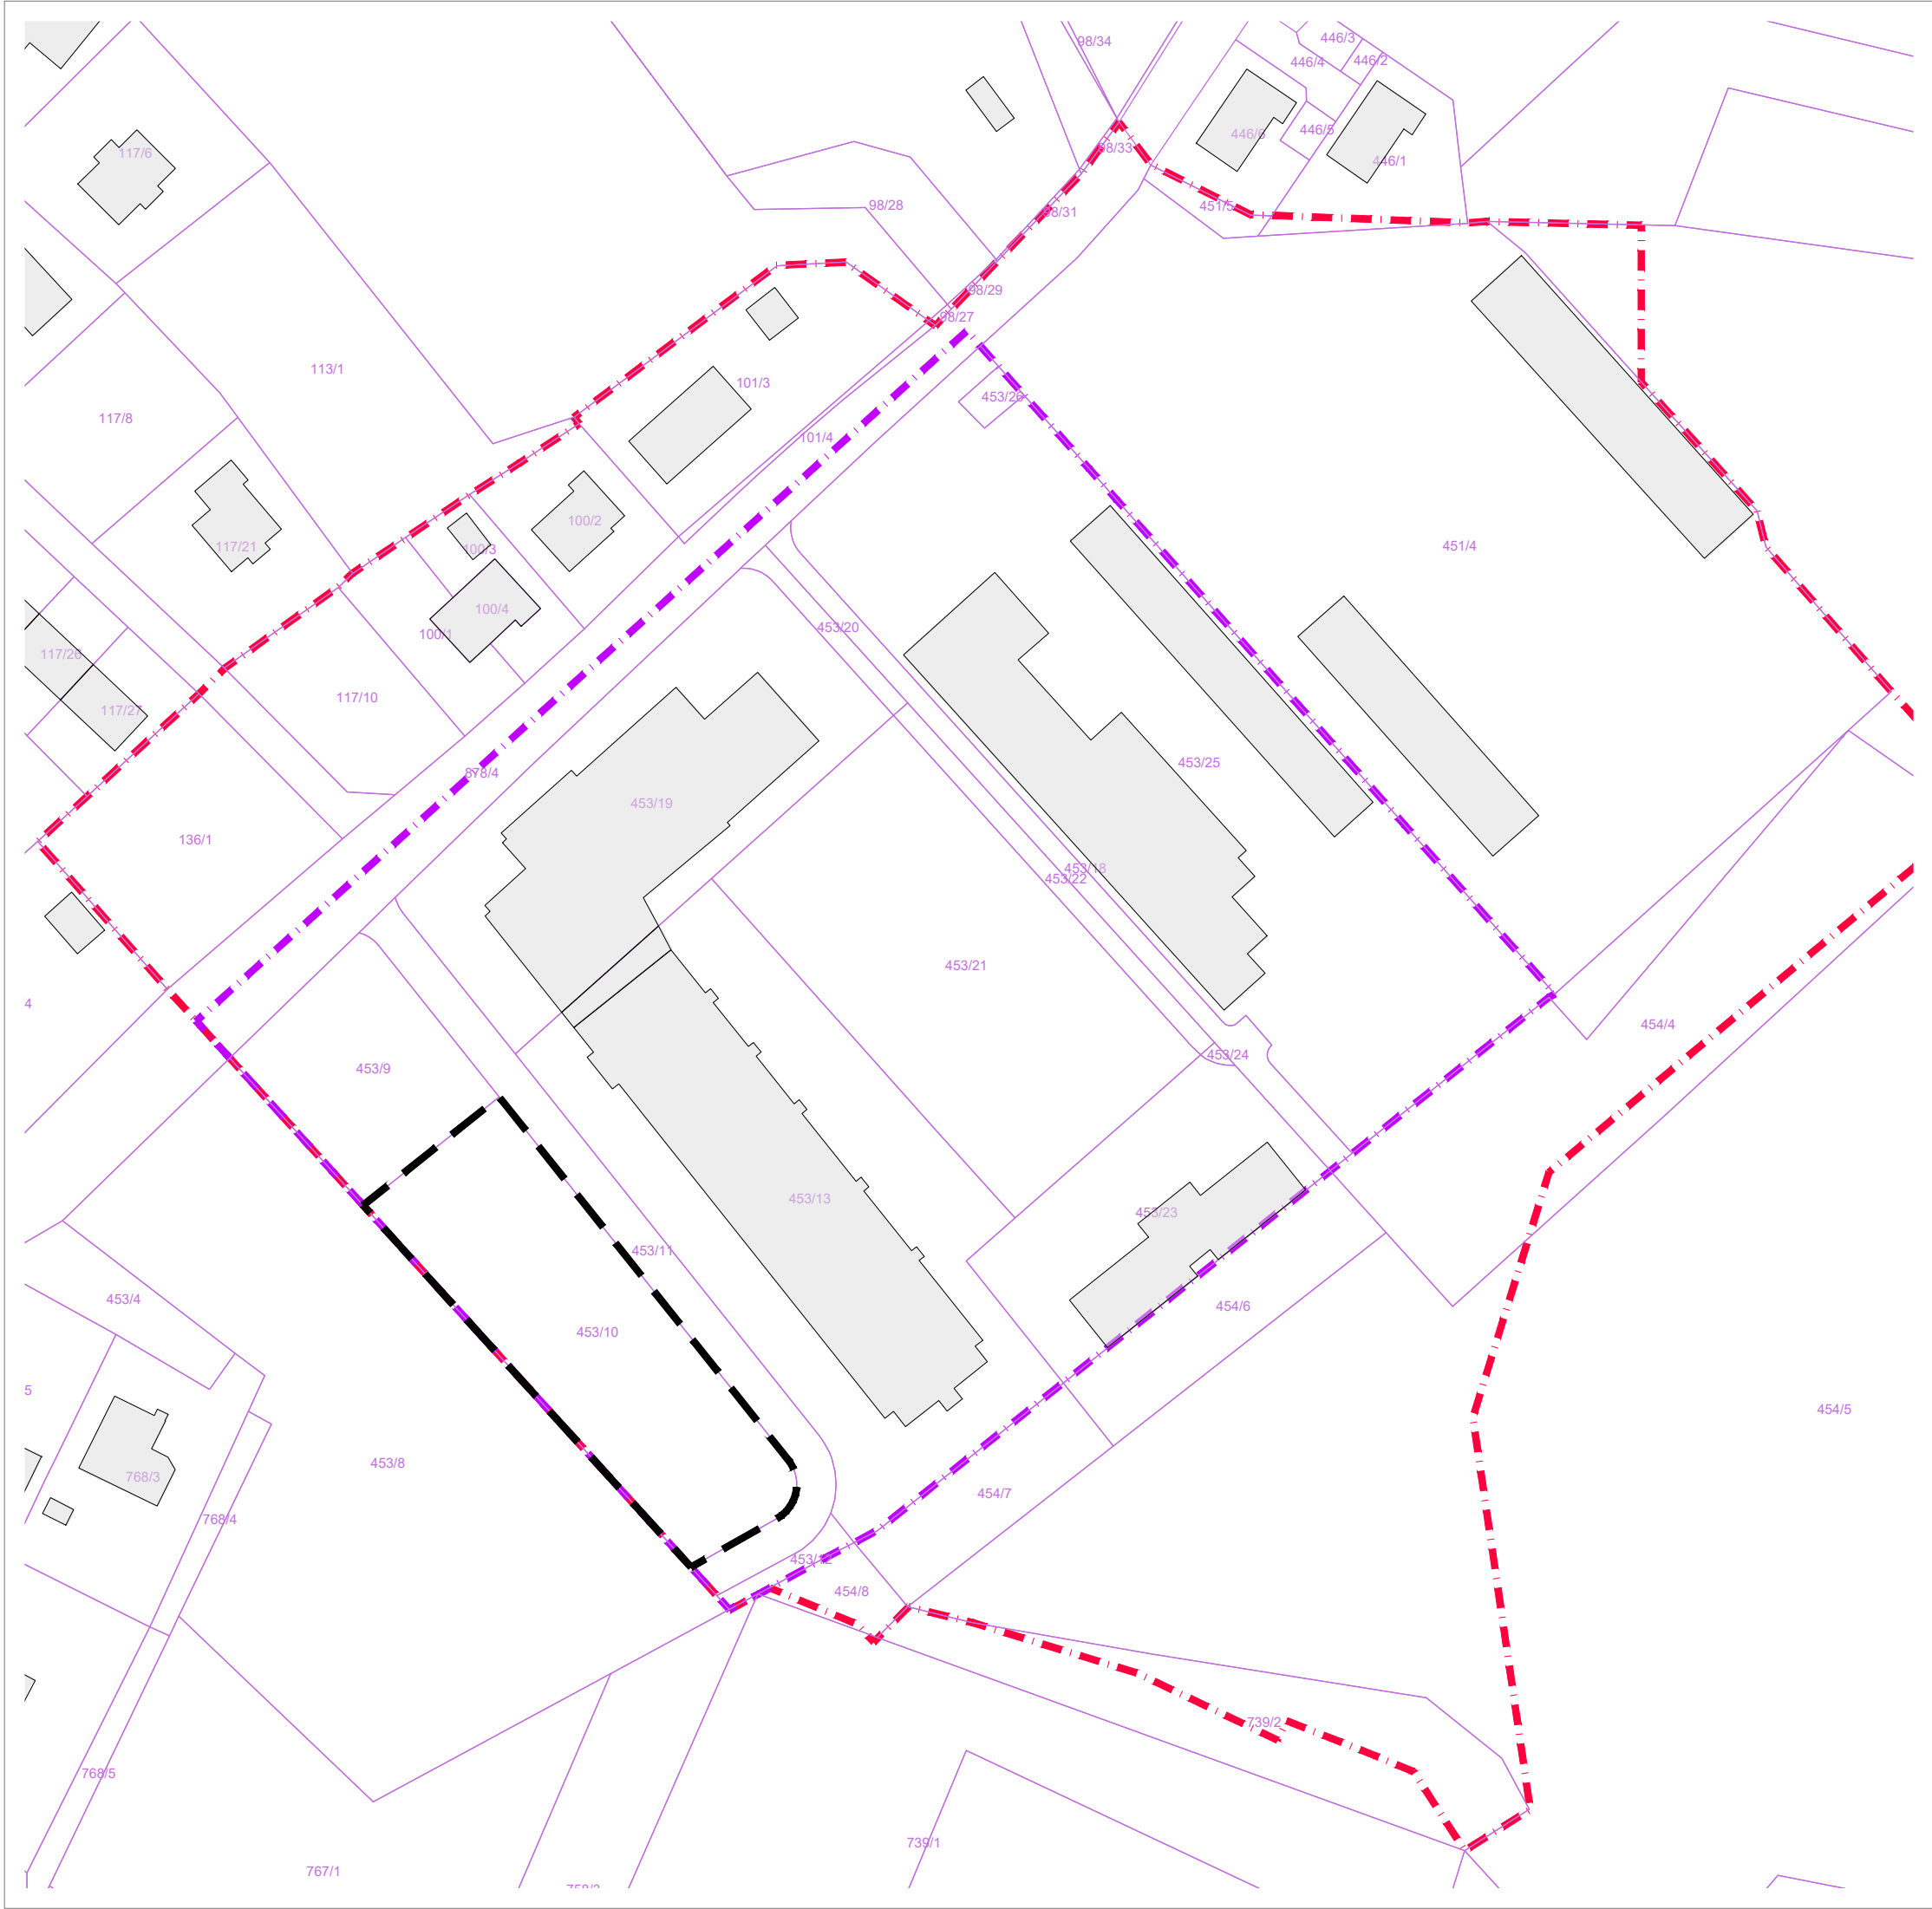

Spremembe in dopolnitve Občinskega podrobnega
prostorskega načrta za enoti urejanja prostora
RO06 Ptuj - Žabja vas - centralni del in
RO07 Ptuj - Žabja vas - opekarna v Mestni občini Ptuj

ID PROSTORSKEGA AKTA:	4401
FAZA:	PREDLOG

LEGENDA

- parcelna meja
- 98/30 parcelna številka
- obstoječe stavbe

VELJAVNI OPPN

- meja OPPN za EUP
RO06 Ptuj - Žaba vas - centralni del in
RO07 Ptuj - Žabja vas - opekarna
(Uradni vestnik Mestne občine Ptuj, št. 8/18)
- meja SD OPPN za EUP
RO06 Ptuj - Žaba vas - centralni del in
RO07 Ptuj - Žabja vas - opekarna
(Uradni vestnik Mestne občine Ptuj, št. 12/20)

SPREMEMBE IN DOPOLNITVE OPPN

- meja območja SD OPPN



NAZIV GRAFIČNEGA NAČRTA:

Območje OPPN z obstoječim parcelnim stanjem

PRIPRAVLJAVEC: Mestna občina Ptuj, Mesti trg 1, 2250 Ptuj

NAROČNIK: zasebni


MERILO: 1:1000

ŠTEVILKA:

DATUM IZDELAVE: januar 2025

ŠTEVILKA D.N.: 018-PA-OPPN/2024

IZDELOVALEC: MASTERPLAN D.O.O.
UREJANJE PROSTORA

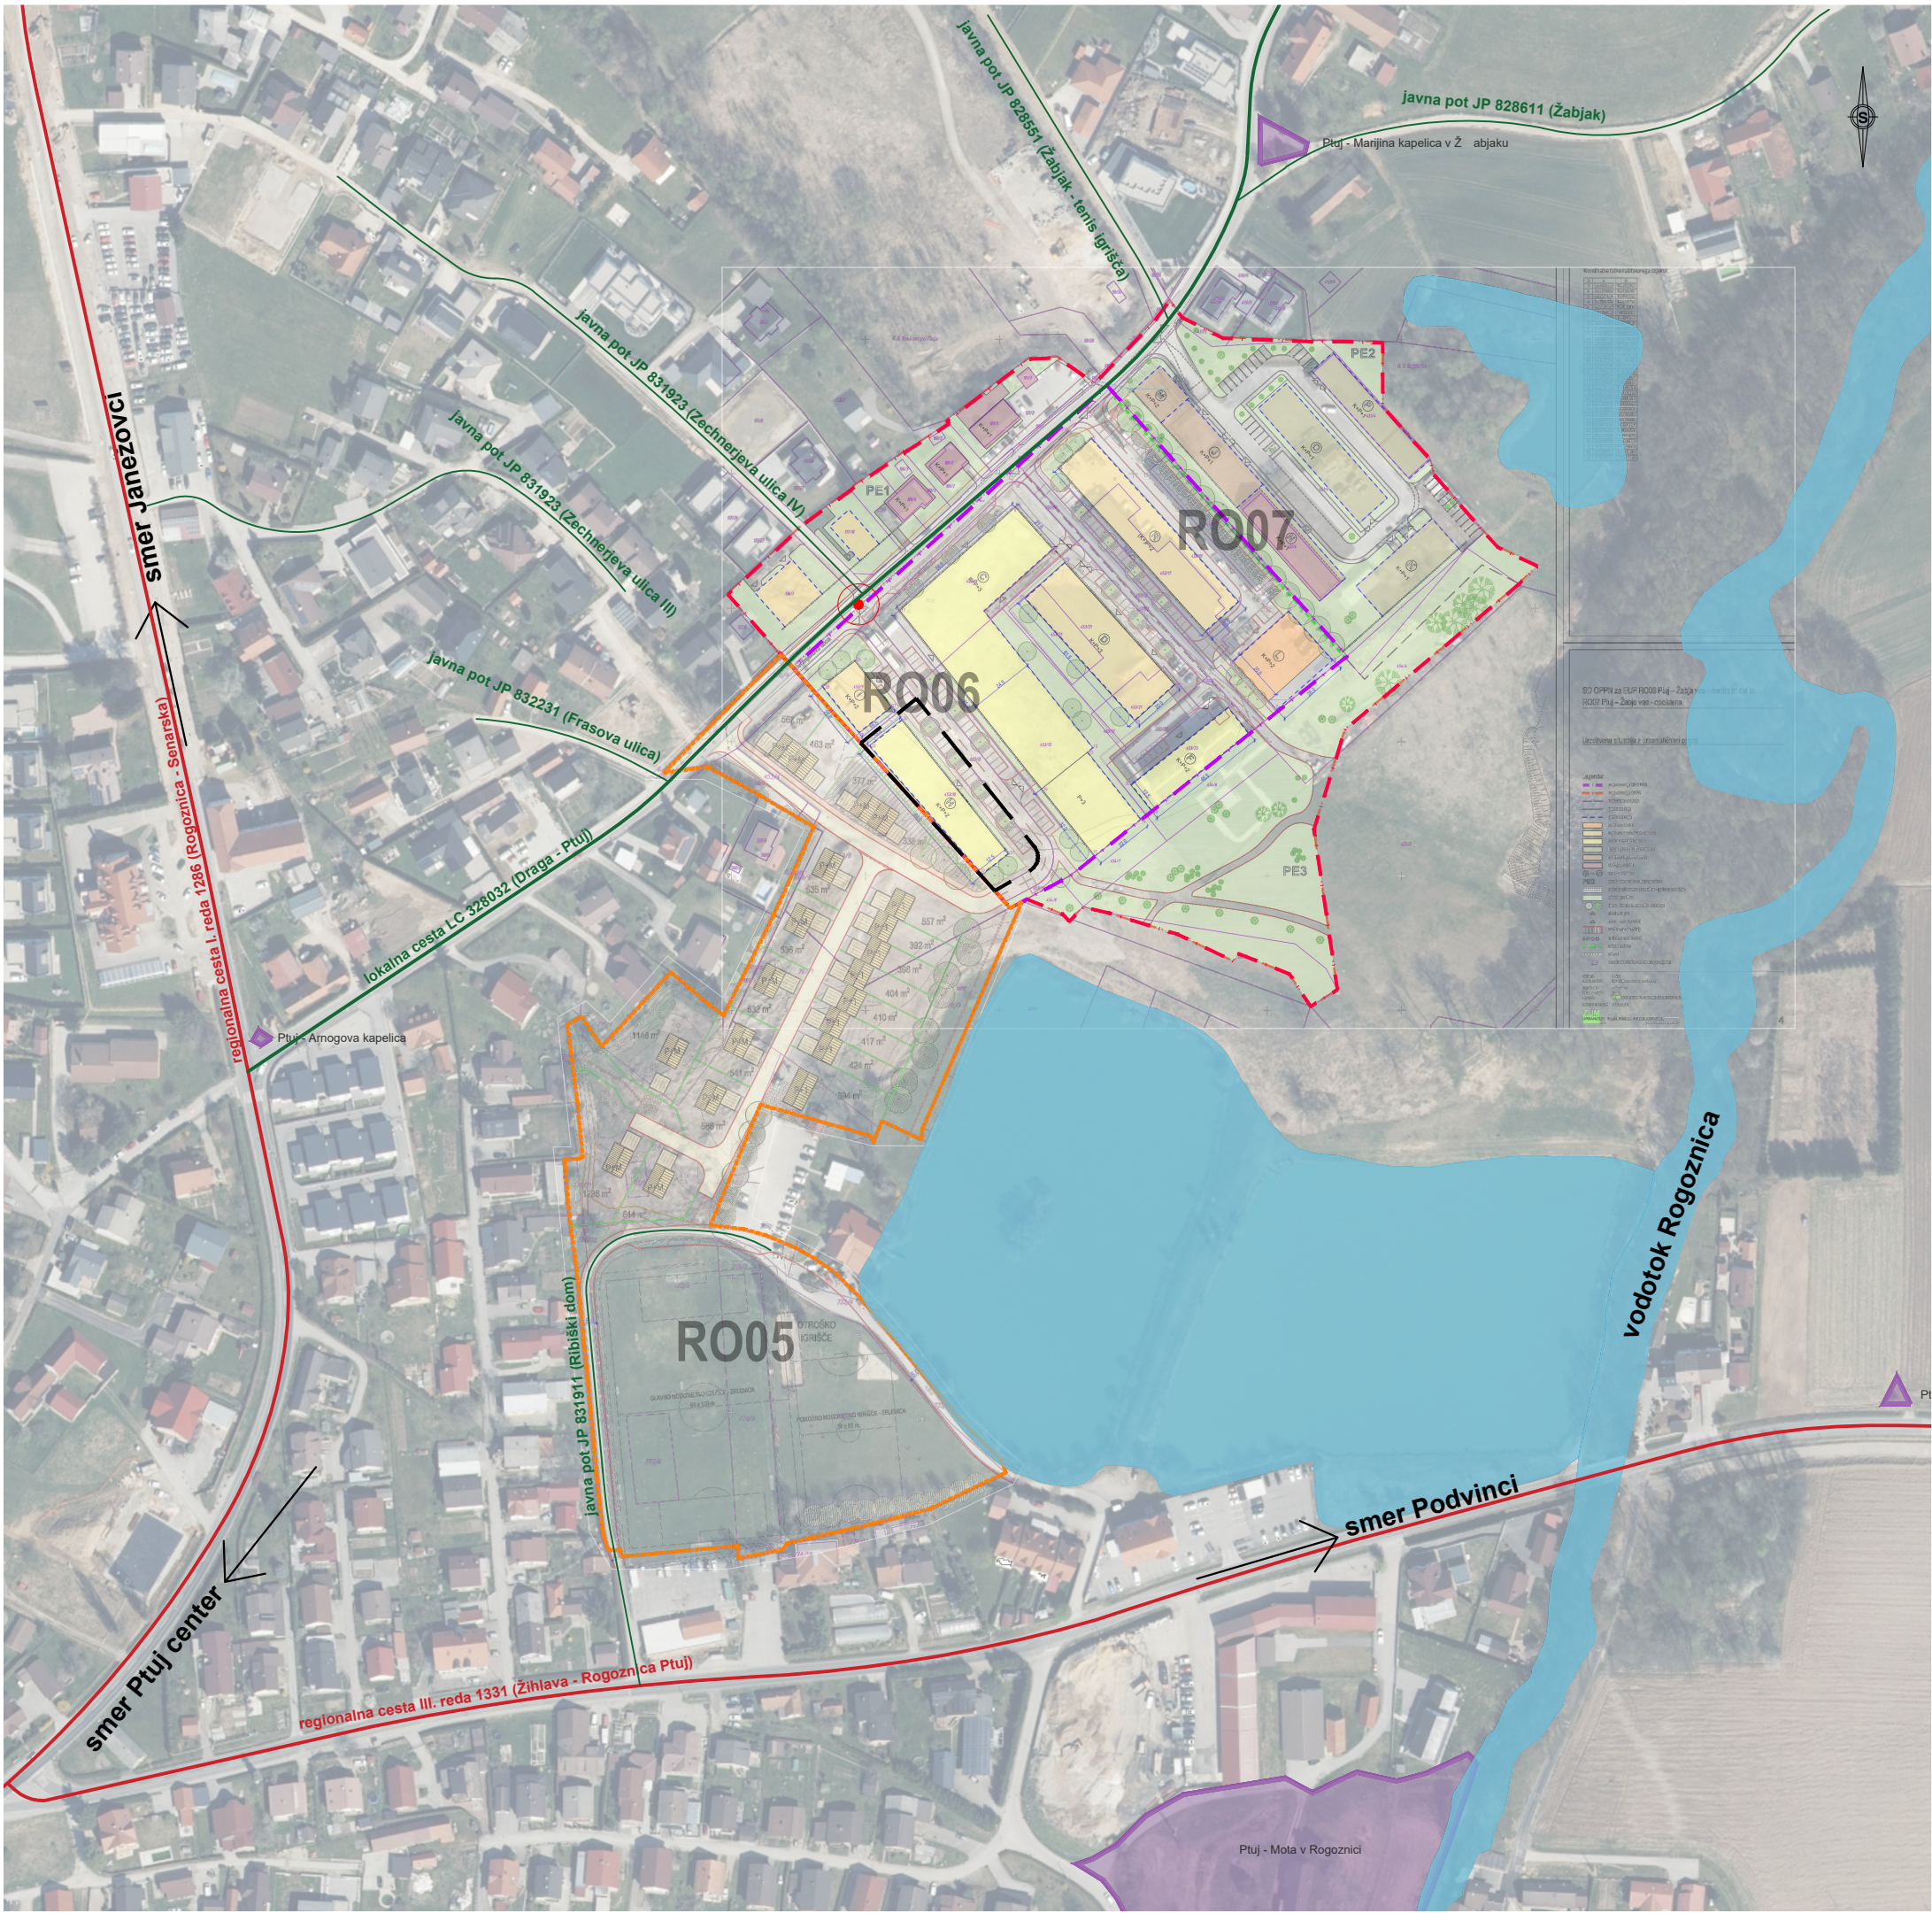

Spremembe in dopolnitve Občinskega podrobnega prostorskega načrta za enoti urejanja prostora
RO06 Ptuj - Žabja vas - centralni del in
RO07 Ptuj - Žabja vas - opekarna v Mestni občini Ptuj

ID PROSTORSKEGA AKTA: **4401**
FAZA: **PREDLOG**

VELJAVNI OPPN

- meja OPPN za EUP
RO06 Ptuj - Žaba vas - centralni del in
RO07 Ptuj - Žabja vas - opekarna
(Uradni vestnik Mestne občine Ptuj, št. 8/18)
- meja SD OPPN za EUP
RO06 Ptuj - Žaba vas - centralni del in
RO07 Ptuj - Žabja vas - opekarna
(Uradni vestnik Mestne občine Ptuj, št. 12/20)

SPREMEMBE IN DOPOLNITVE OPPN

- meja območja SD OPPN

VPLIVI IN POVEZAVE

- Odlok o občinskem podrobnem prostorskem načrtu
za EUP RO05 Ptuj – nova Žabja vas
(Uradni vestnik Mestne občine Ptuj, št. 6/24)
- smer naselij
- prometno omrežje - regionalna cesta
- prometno omrežje - lokalna cesta
- prometno omrežje - javna pot
- navezava na obstoječe cestno omrežje

VAROVANJA IN OMEJITVE

- kulturna dediščina
- vodna telesa

NAZIV GRAFIČNEGA NAČRTA:

Prikaz vplivov in povezav s soslednjimi območji

PRIPRAVLJAVEC: Mestna občina Ptuj, Mesti trg 1, 2250 Ptuj
NAROČNIK: zasebni
MERILO: **1:2500** ŠTEVILKA:
DATUM IZDELAVE: januar 2025
ŠTEVILKA D.N.: 018-PA-OPPN/2024
IZDELOVALEC: **MASTERPLAN D.O.O.**
UREJANJE PROSTORA



Spremembe in dopolnitve Občinskega podrobnega
prostorskega načrta za enoti urejanja prostora
RO06 Ptuj - Žabja vas - centralni del in
RO07 Ptuj - Žabja vas - opekarna v Mestni občini Ptuj

ID PROSTORSKEGA AKTA: **4401**
FAZA: **PREDLOG**

VELJAVNI OPPN

- meja OPPN za EUP
RO06 Ptuj - Žaba vas - centralni del in
RO07 Ptuj - Žabja vas - opekarna
(Uradni vestnik Mestne občine Ptuj, št. 8/18)
- meja SD OPPN za EUP
RO06 Ptuj - Žaba vas - centralni del in
RO07 Ptuj - Žabja vas - opekarna
(Uradni vestnik Mestne občine Ptuj, št. 12/20)

SPREMEMBE IN DOPOLNITVE OPPN

- meja območja SD OPPN
- gradbena meja

NAZIV GRAFIČNEGA NAČRTA:
Dopolnitev karte št. 4:
"Ureditvena situacija z urbanističnimi pogoji"

PRIPRAVLJAVEC: Mestna občina Ptuj, Mesti trg 1, 2250 Ptuj

NAROČNIK: zasebni

MERILO: **1:1000** ŠTEVILKA: **4**

DATUM IZDELAVE: januar 2025

ŠTEVILKA D.N.: 018-PA-OPPN/2024

IZDELOVALEC: **MASTERPLAN D.O.O.**
UREJANJE PROSTORA