




LEGENDA

- meja EUP / meja LN
- območje SD LN

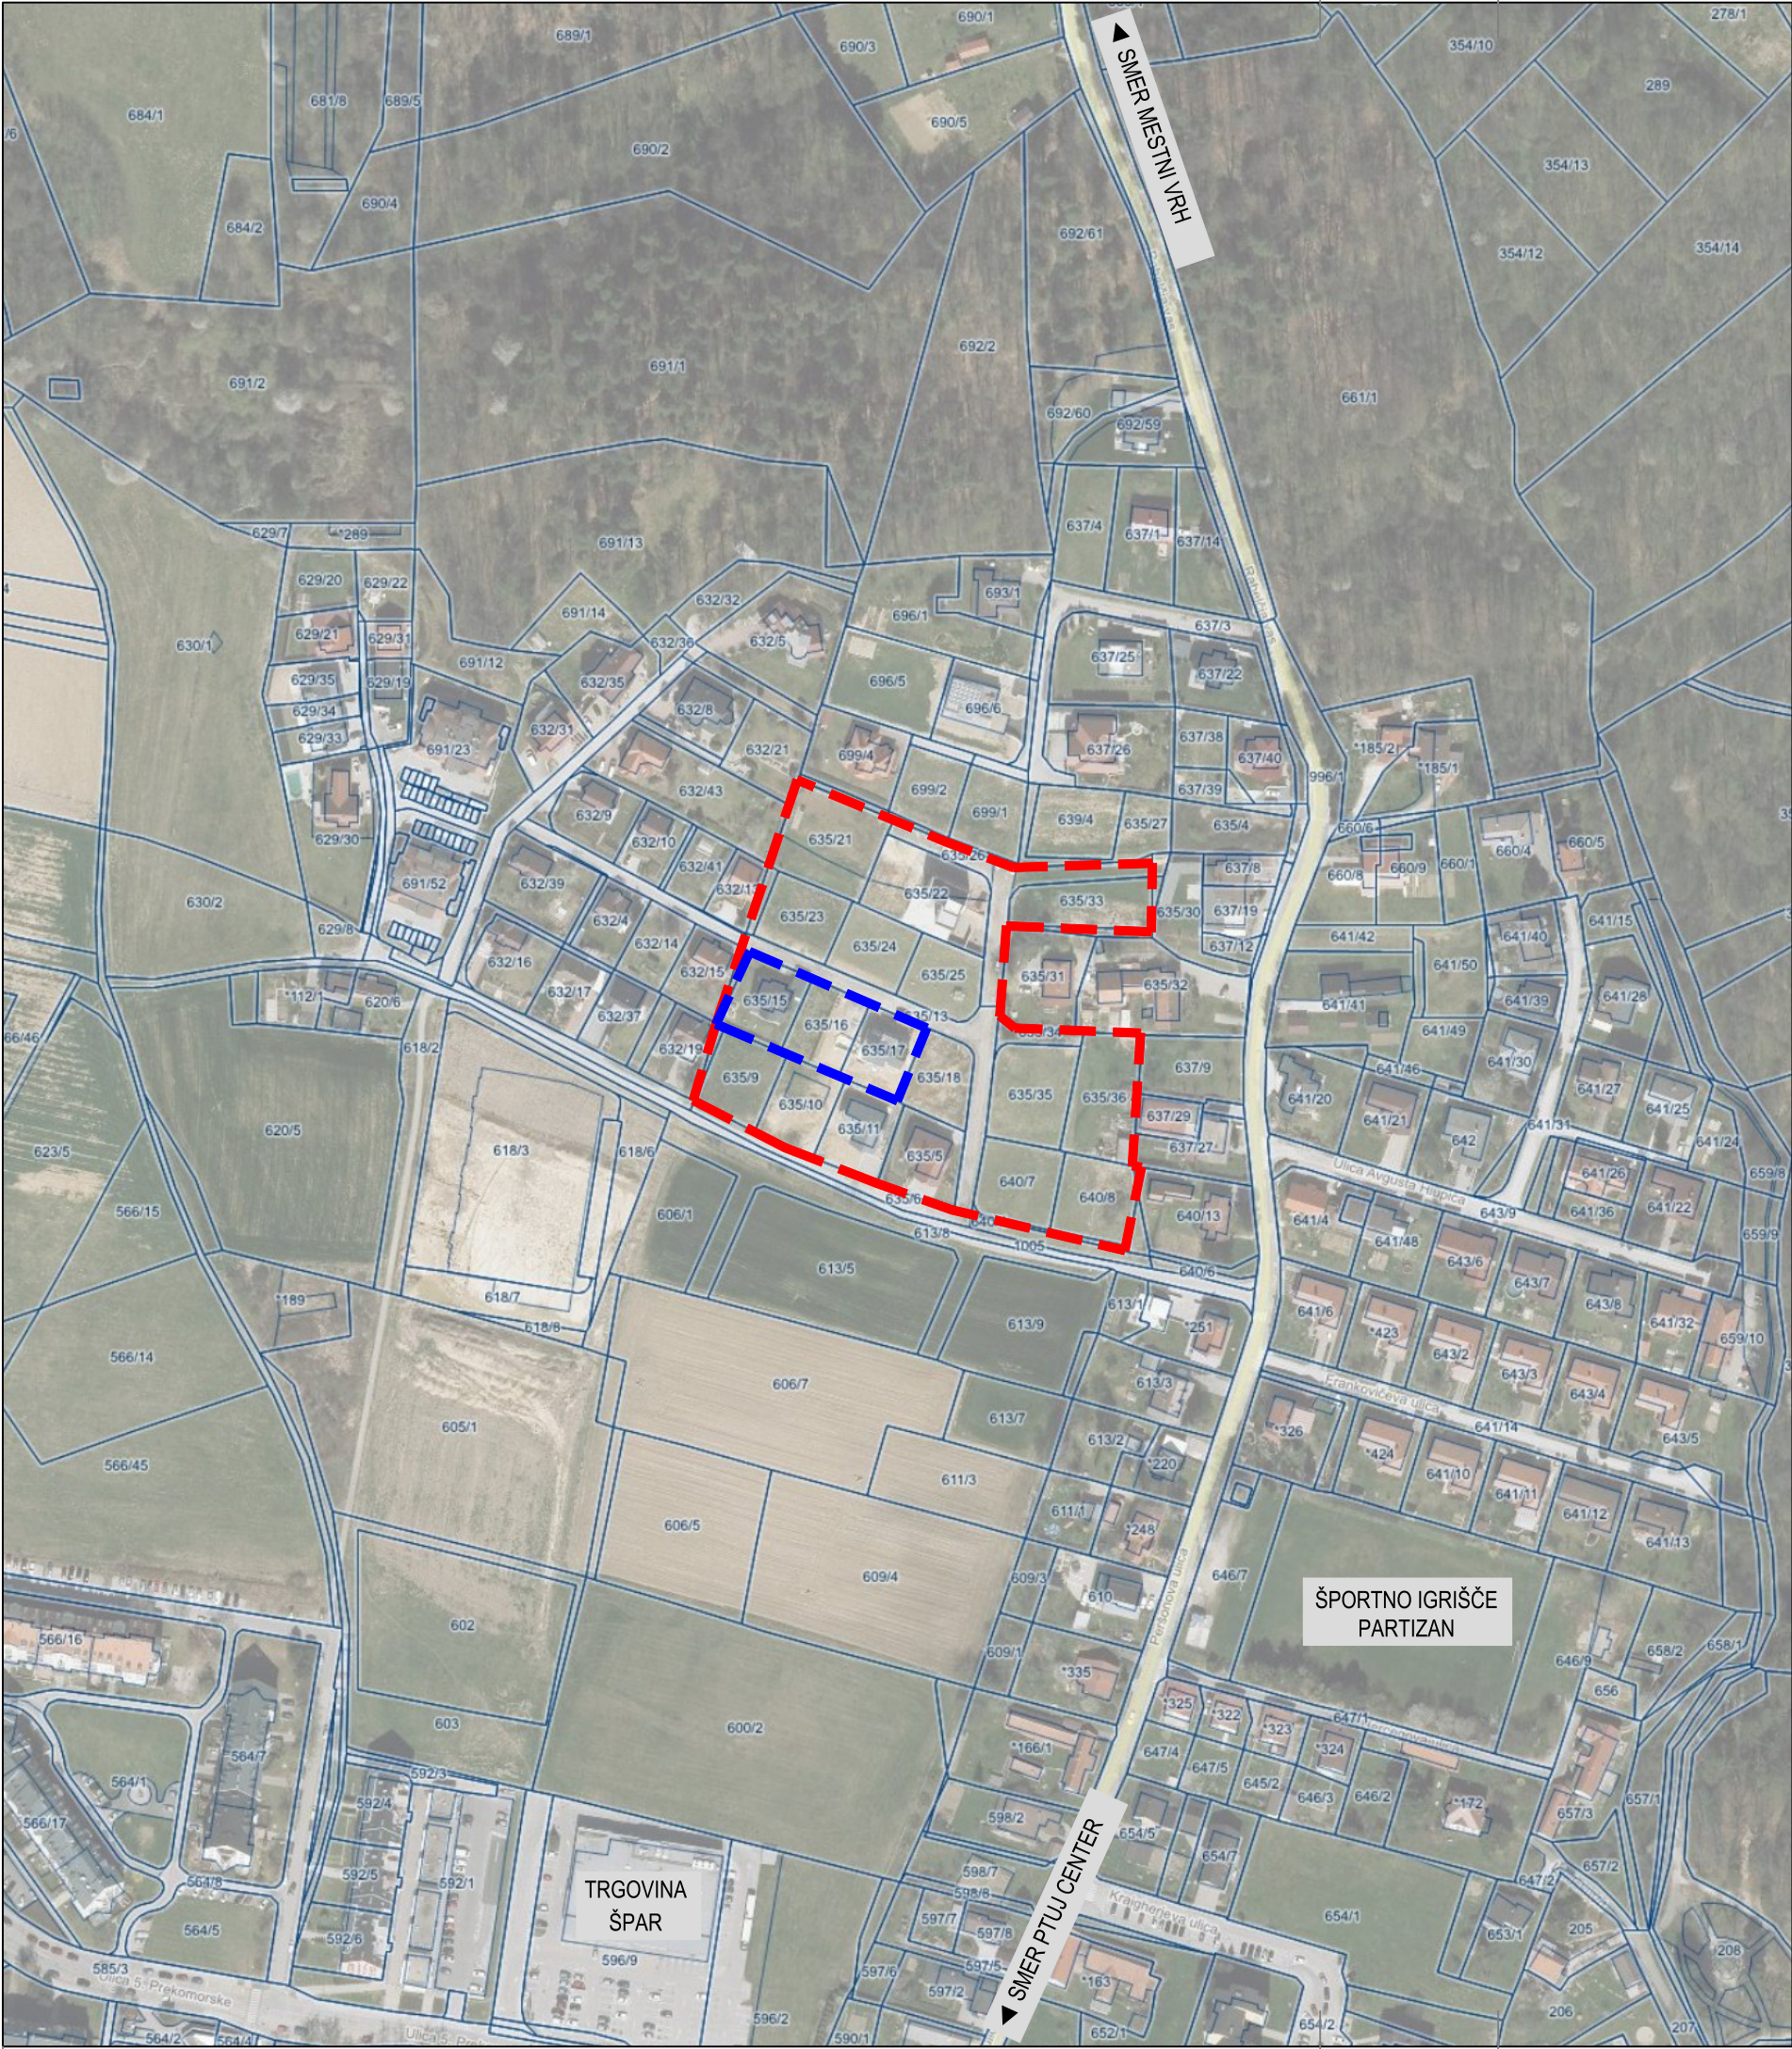

projektiranje | urbanizem | inženiring | svetovanje

SPREMEMBE IN DOPOLNITVE ODLOKA O OBČINSKEM LOKACIJSKEM
NAČRTU ZA POSELITVENO OBMOČJE P11-S6/III RABELČJA VAS - zahod
(»breg«), območje A-vzhod

Risba
Pregledna karta s prikazom območja obdelave in prikazom vplivov in povezav s
sosednjimi območji

Pooblaščenka prostorska načrtovalka
Urška Berlič, u.d.i.a.
PA PPN ZAPS 1715

Sodelavci
NINA TURNŠEK, dipl.inž.urb.
PETRA JAMNIK, grad. teh.

Faza
Usklajen predlog

ID prostorskega akta
3035


Št. projekta
22-OPPN-02

Datum
april 2025

Merilo
1 : 2500

List

1

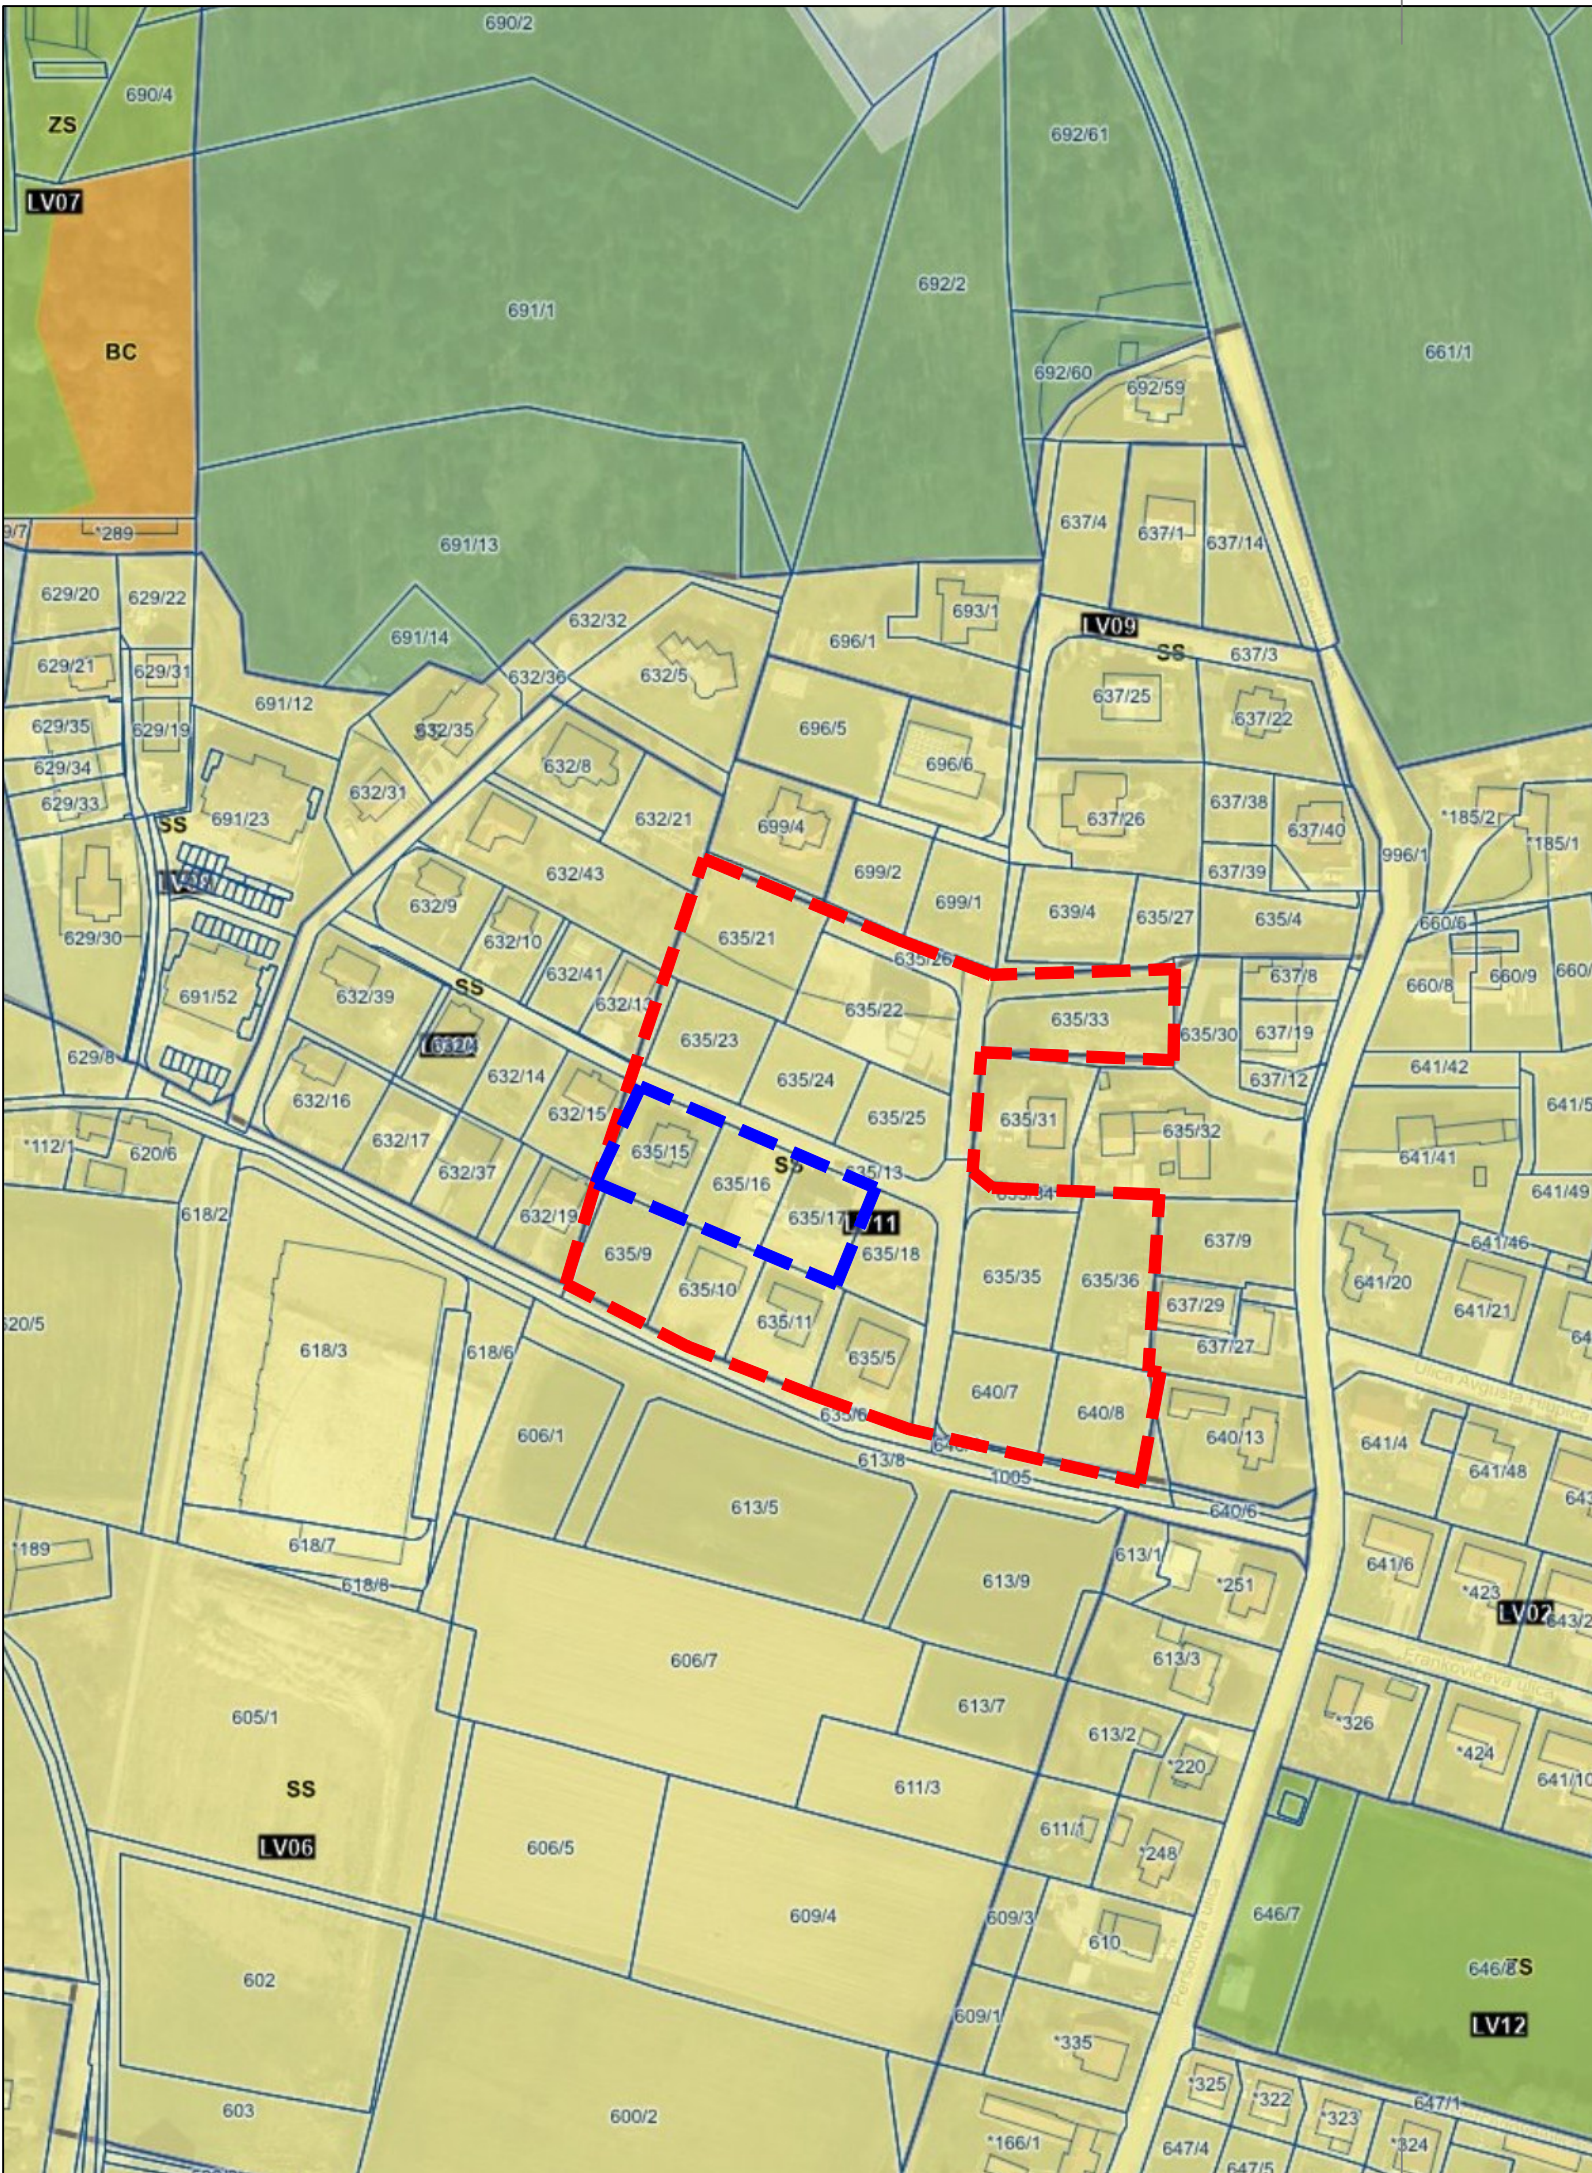

LEGENDA

1. PREGLEDNA KARTA OBČINE Z RAZDELITVIJO NA LISTE

- meja občine
- območje občine
- katastrska občina
- pregled mreže listov kart v merilu 1 : 5 000

2. PREGLEDNA KARTA OBČINE PRIKAZOM OSNOVNE NAMENSKE RABE IN KLJUČNIH OMREŽIJ GOSPODARSKE JAVNE INFRASTRUKTURE

OBMOČJA OSNOVNE NAMENSKE RABE PROSTORA

- I. STAVBNA ZEMLJIŠČA
- II. KMETIJSKA ZEMLJIŠČA
- III. GOZDNA ZEMLJIŠČA
- IV. VODE
- V. DRUGA ZEMLJIŠČA

KLJUČNA OMREŽJA PROMETNE INFRASTRUKTURE

- Avtoceste in hitre ceste s priključki
- Ostale državne ceste
- Lokalne ceste
- Kolesarske poti
- Železnice

KLJUČNA OMREŽJA GOSPODARSKE JAVNE INFRASTRUKTURE

- Prenosni cevovodi za pitno vodo
- Prenosni cevovodi za odpadno vodo
- Prenosni elektroenergetski vodi
- Prenosni plinovodi
- Prenosni naftovodi

3. PRIKAZ OBMOČIJ ENOT UREJANJA PROSTORA, OSNOVNE OZIROMA PODROBNEJŠE NAMENSKE RABE PROSTORA IN PROSTORSKIH IZVEDBENIH POGOJEV

- meja območja enote urejanja prostora
- meja območja enote urejanja prostora, na območju državnega prostorskega akta
- oznaka enote urejanja prostora
- oznaka enote urejanja prostora, na območju državnega prostorskega akta
- meja občine
- meja katastrske občine

OBMOČJA OSNOVNE NAMENSKE RABE PROSTORA

- I. STAVBNA ZEMLJIŠČA
- II. KMETIJSKA ZEMLJIŠČA
- III. GOZDNA ZEMLJIŠČA
- IV. VODE
- V. DRUGA ZEMLJIŠČA

OBMOČJA PODROBNEJŠE NAMENSKE RABE PROSTORA

OBMOČJA STAVBNIH ZEMLJIŠČ

- SS Stanovanjske površine
- SK Površine podzemeljskega naselja
- OU Orednja območja centralnih dejavnosti
- OD Druga območja centralnih dejavnosti
- IP Površine za industrijo
- IG Gospodarske cone
- IK Površine z objekti za kmetijsko proizvodnjo
- RI Površine za turizem
- RO Površine drugih območij
- IGC Športni centri
- ZS Površine za oddih in rekreacijo
- 2P Parli
- 2D Druge urejene zelene površine
- 2K Pokopališča
- PC Površine cest
- PZ Površine železnic
- PH Helipoti
- PR Pristanišča
- PO Ostale prometne površine

Območja energetske infrastrukture

- E Območja energetske infrastrukture
- O Območja okoljske infrastrukture
- A Površine razpršene poselitve
- Av Vinogradniška območja
- R Razpršena gradnja - zemljišče pod staro izven območja stavbnih zemljišč (informacija o dejanskem stanju)
- K1 OBMOČJA KMETIJSKIH ZEMLJIŠČ
- K2 Najboljše kmetijska zemljišča
- G OBMOČJA GOZDNIH ZEMLJIŠČ
- G Gozdna zemljišča
- V OBMOČJA VODA
- VC Celinske vode
- VI Območja vodne infrastrukture

4. PRIKAZ OBMOČIJ ENOT UREJANJA PROSTORA IN GOSPODARSKE JAVNE INFRASTRUKTURE

- meja območja enote urejanja prostora
- meja območja enote urejanja prostora, na območju državnega prostorskega akta
- oznaka enote urejanja prostora
- oznaka enote urejanja prostora, na območju državnega prostorskega akta
- meja občine
- meja katastrske občine

- OBSTOJEČE / PREDVIDENO
- DC Avtoceste in hitre ceste s priključki
- DP Ostale državne ceste
- LC Lokalne ceste
- OP Kolesarske in druge poti
- PZ Železnice
- Antabusna postajališča
- Avtoabusna postaja
- Železniško postajališče
- Železniška postaja

- OBSTOJEČE / PREDVIDENO
- VP(4t) Cevovodi za pitno vodo (4t)
- VO(4t) Cevovodi za odpadno vodo (4t)
- DV(4t) Elektroenergetski vodi (4t)
- Pl(4t) Plinovodi (4t)
- TV(4t) Cevovodi za tople vodo, paro in stisnjen zrak (4t)
- T(4t) Telekomunikacijski vodi (4t)
- Transformatorska postaja
- Razdelilna transformatorska postaja
- Osrednja naprava
- Plinska regulatorna postaja in zaporni elementi
- Črpalnice, razbremenilnik
- Odlagališče odpadkov Galija
- Odvodni kanal Zlatiborja

- Plovne poti
- Cana A - plovnica za vsa vozila
- Cana B - delna prepreka plovnosti
- Cana C - prepreka plovnosti za vsa plovila, razen za dovoljene izjeme
- Veslaška proga

- Ukrepi iz poplavnih študij
- Pasivni ukrepi protipoplavnega zavarovanja
- Protipoplavni nasip
- Dvig lokalne ceste
- Novogradnja mostu/povečanje preločne odprtine
- Meja območja izravnalnega ukrepa za zagotavljanje poplavne varnosti

LEGENDA

- meja EUP / meja LN
- območje SD LN



projektiranje | urbanizem | inženiring | svetovanje

SPREMEMBE IN DOPOLNITVE ODLOKA O OBČINSKEM LOKACIJSKEM NAČRTU ZA POSELITVENO OBMOČJE P11-S6/III RABELČJA VAS - zahod (»breg«), območje A-vzhod

Risba
Izsek iz kartografskega dela OPN

Pooblaščenca prostorska načrtovalka
Urška Berlič, u.d.i.a.
PA PPN ZAPS 1715

Sodelavci
NINA TURNŠEK, dipl.inž.urb.
PETRA JAMNIK, grad. teh.

Faza
Usklajen predlog

ID prostorskega akta
3035

Št. projekta
22-OPPN-02

Datum
april 2025


Merilo
1 : 2000

List
2



LEGENDA

- meja EUP / meja LN
- območje SD LN

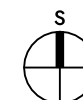

projektiranje | urbanizem | inženiring | svetovanje

SPREMEMBE IN DOPOLNITVE ODLOKA O OBČINSKEM LOKACIJSKEM NAČRTU ZA POSELITVENO OBMOČJE P11-S6/III RABELČJA VAS - zahod (»breg«), območje A-vzhod

Risba
Obstoječ LN s prikazom območja sprememb in dopolnitev LN

Pooblaščenca prostorska načrtovalka
Urška Berlič, u.d.i.a.
PA PPN ZAPS 1715

Sodelavci
NINA TURNŠEK, dipl.inž.urb.
PETRA JAMNIK, grad. teh.

Faza
Usklajen predlog


ID prostorskega akta
3035

Št. projekta
22-OPPN-02

Datum
april 2025

Merilo
1 : 1000

List
3

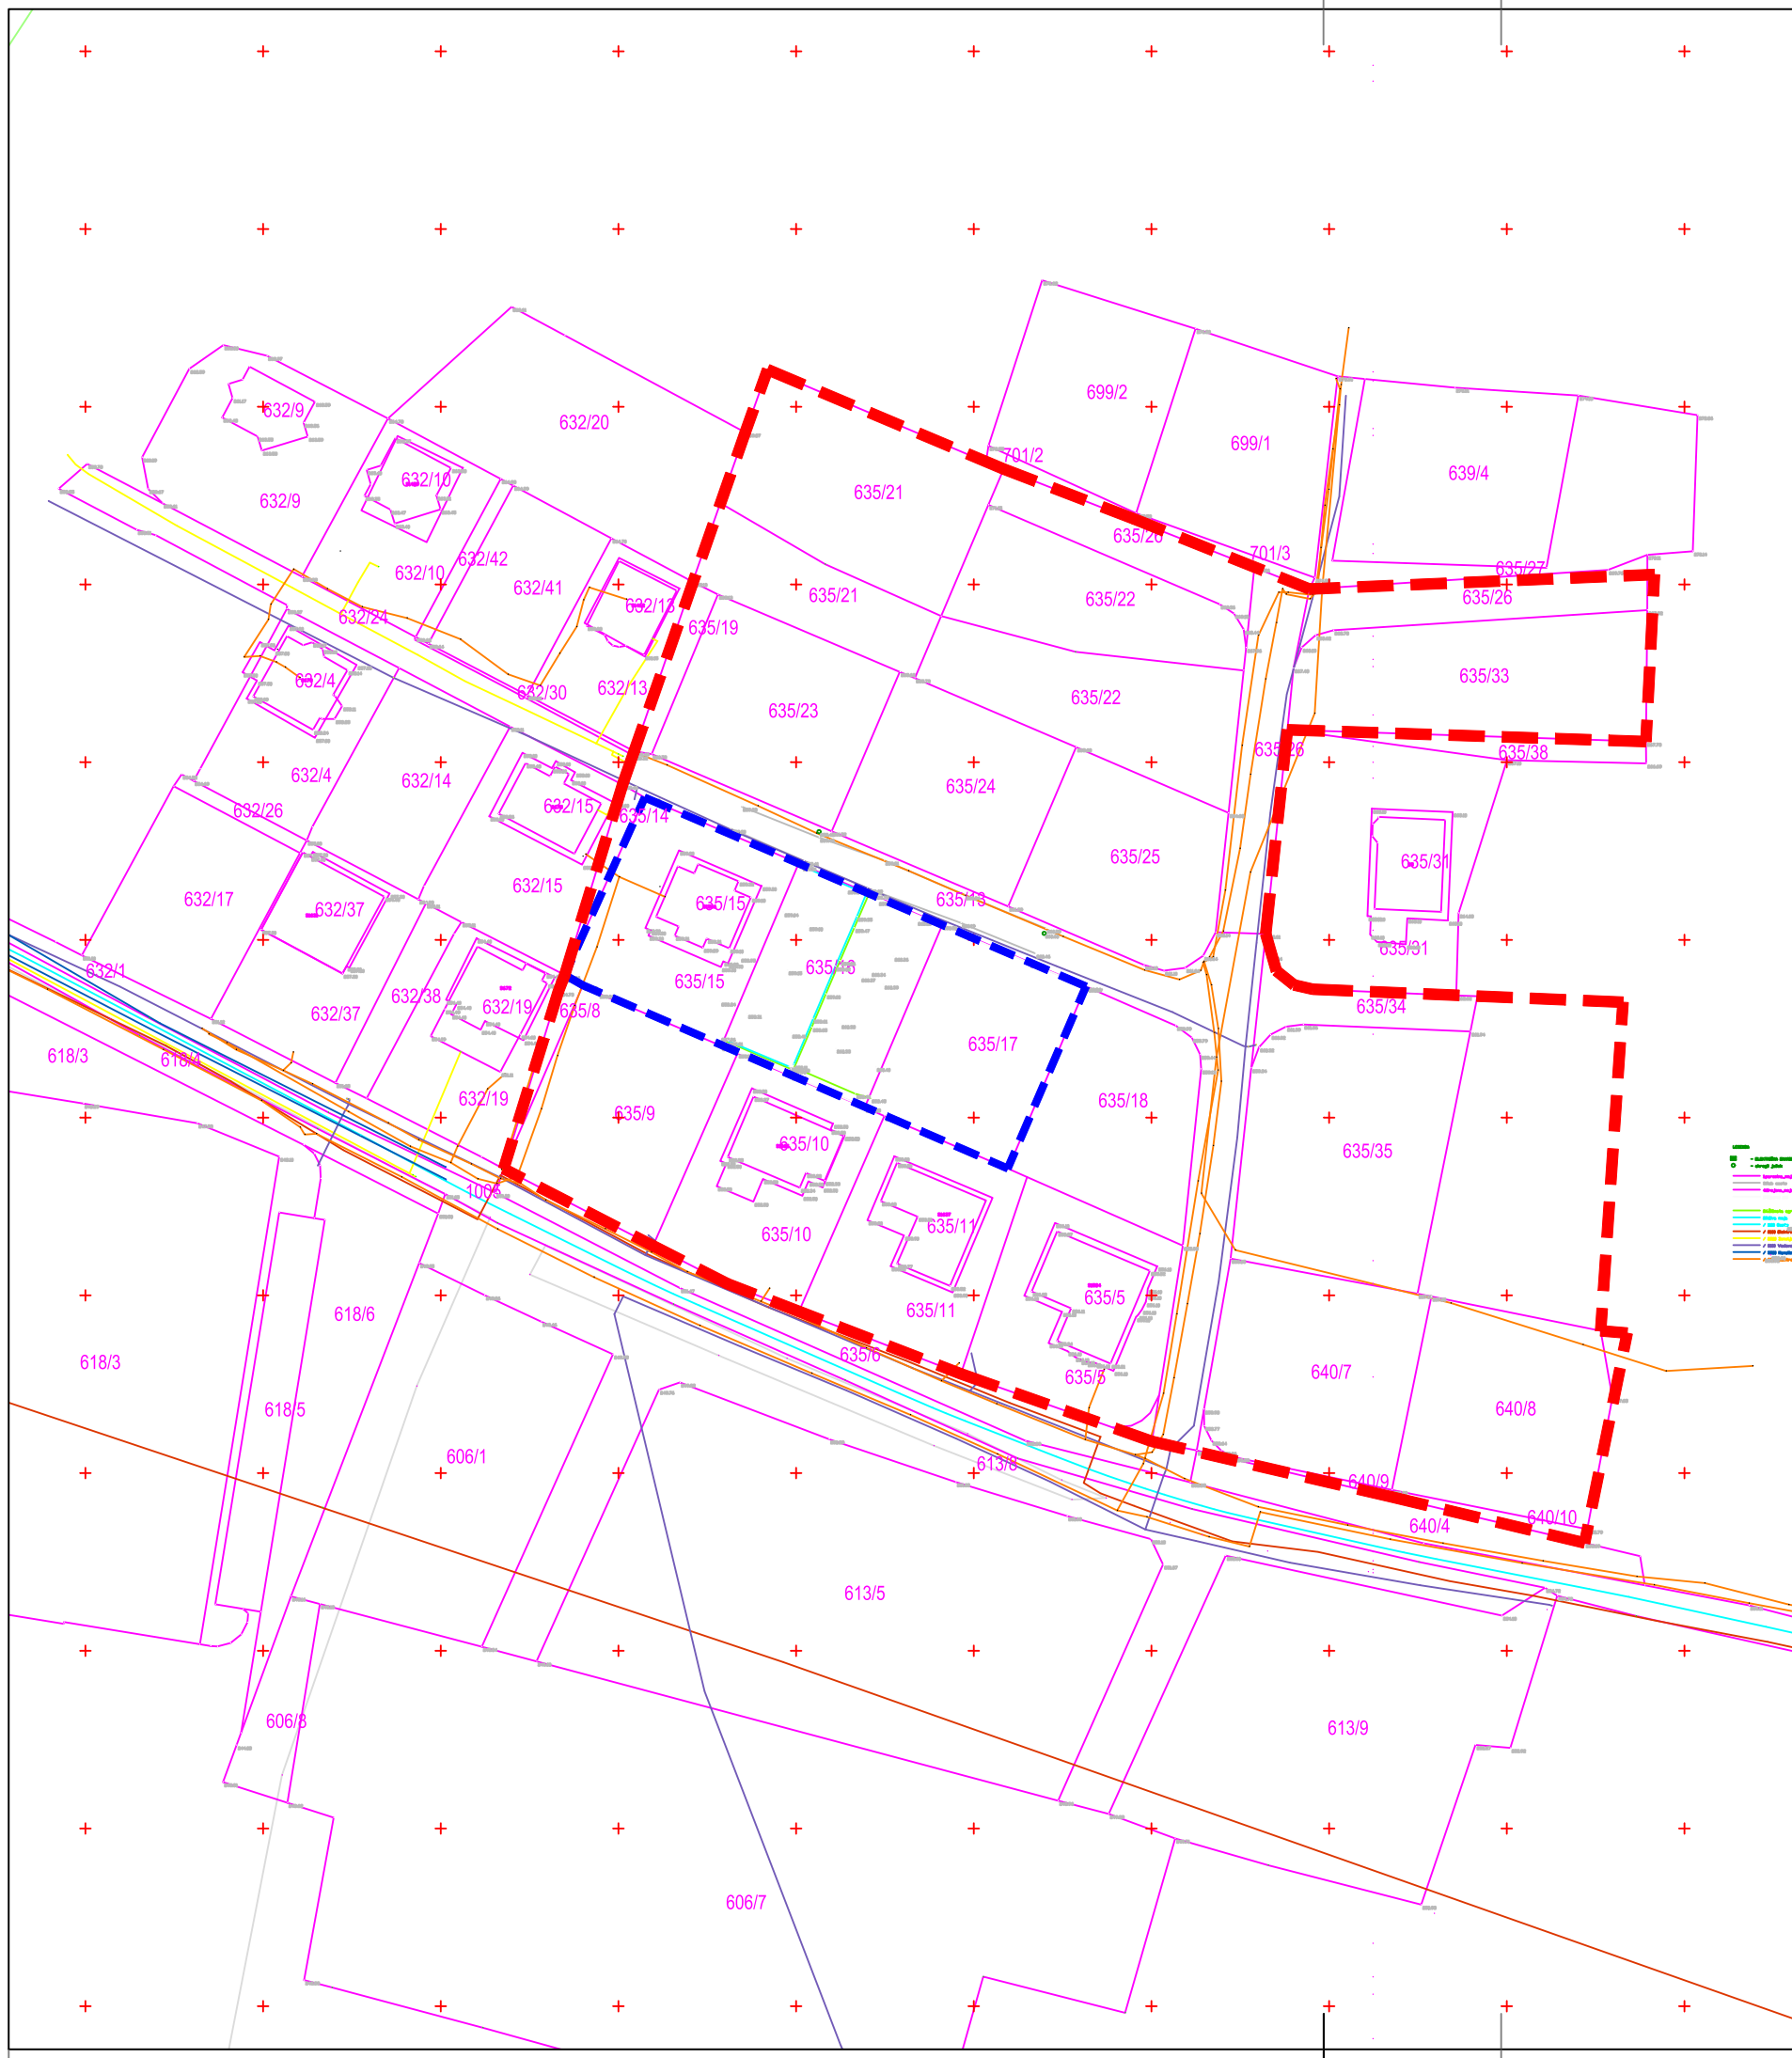

LEGENDA

- meja EUP / meja LN
- območje SD LN
- parcelne meje
- parcelne številke



projektiranje | urbanizem | inženiring | svetovanje

SPREMEMBE IN DOPOLNITVE ODLOKA O OBČINSKEM LOKACIJSKEM
NAČRTU ZA POSELITVENO OBMOČJE P11-S6/III RABELČJA VAS - zahod
(»breg«), območje A-vzhod

Risba

Parcelno stanje

Pooblaščenca prostorska načrtovalka
Urška Berlič, u.d.i.a.
PA PPN ZAPS 1715

Sodelavci
NINA TURNŠEK, dipl.inž.urb.
PETRA JAMNIK, grad. teh.

Faza

Usklajen predlog

ID prostorskega akta

3035

Št. projekta

22-OPPN-02

Datum


april 2025

Merilo

1 : 1000

List

4

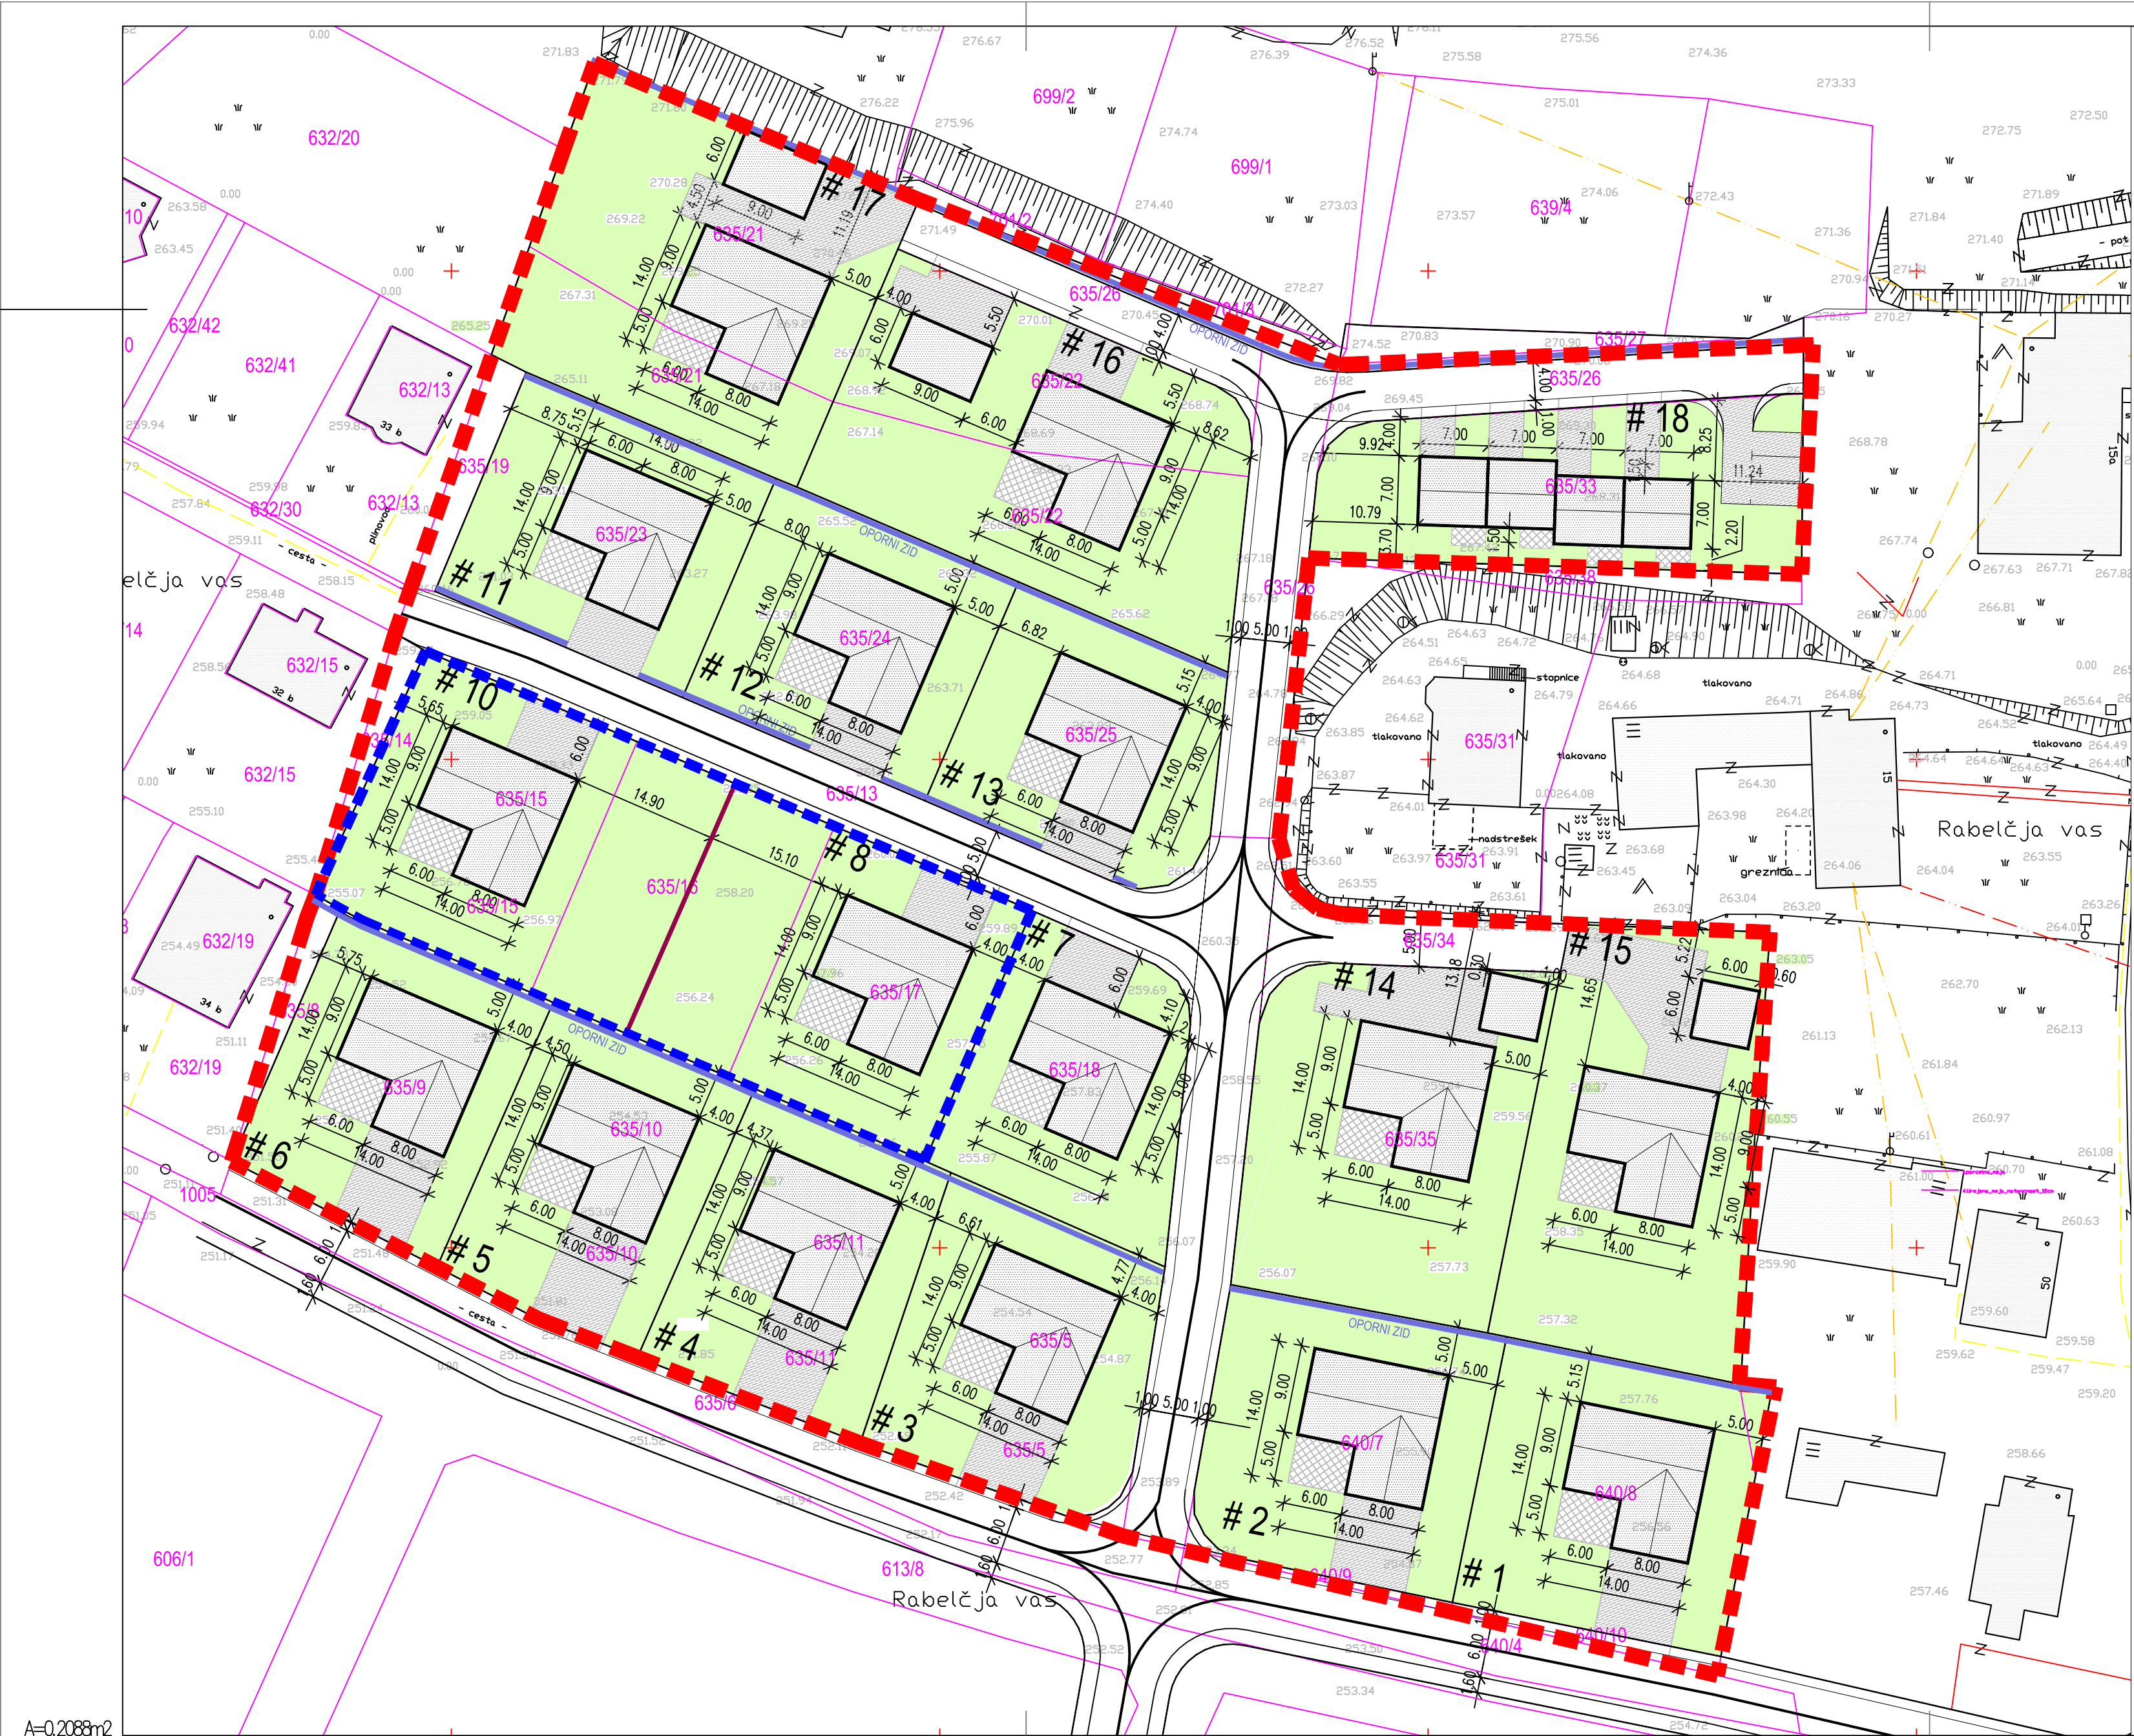

LEGENDA

- meja EUP / meja LN
- območje SD LN
- nova parcelna meja
- parcelne številke
- 117/1
- predvideni stanovanjski objekti
- predvideni pomožni objekti
- oporni zidovi
- predvidene zelene površine (okvirno)
- utrjene zunanje bivalne površine (okvirno)
- predvidene prometne površine (okvirno)
- # 8
- oznaka enote



projektiranje | urbanizem | inženiring | svetovanje

SPREMEMBE IN DOPOLNITVE ODLOKA O OBČINSKEM LOKACIJSKEM
NAČRTU ZA POSELITVENO OBMOČJE P11-S6/III RABELČJA VAS - zahod
(»breg«), območje A-vzhod

Risba
Ureditvena situacija

Pooblaščenca prostorska načrtovalka
Urška Berlič, u.d.i.a.
PA PPN ZAPS 1715

Sodelavci
NINA TURNŠEK, dipl.inž.urb.
PETRA JAMNIK, grad. teh.

Faza
Usklajen predlog

ID prostorskega akta
3035

Št. projekta
22-OPPN-02

Datum
april 2025

Merilo
1 : 500

List

5

