


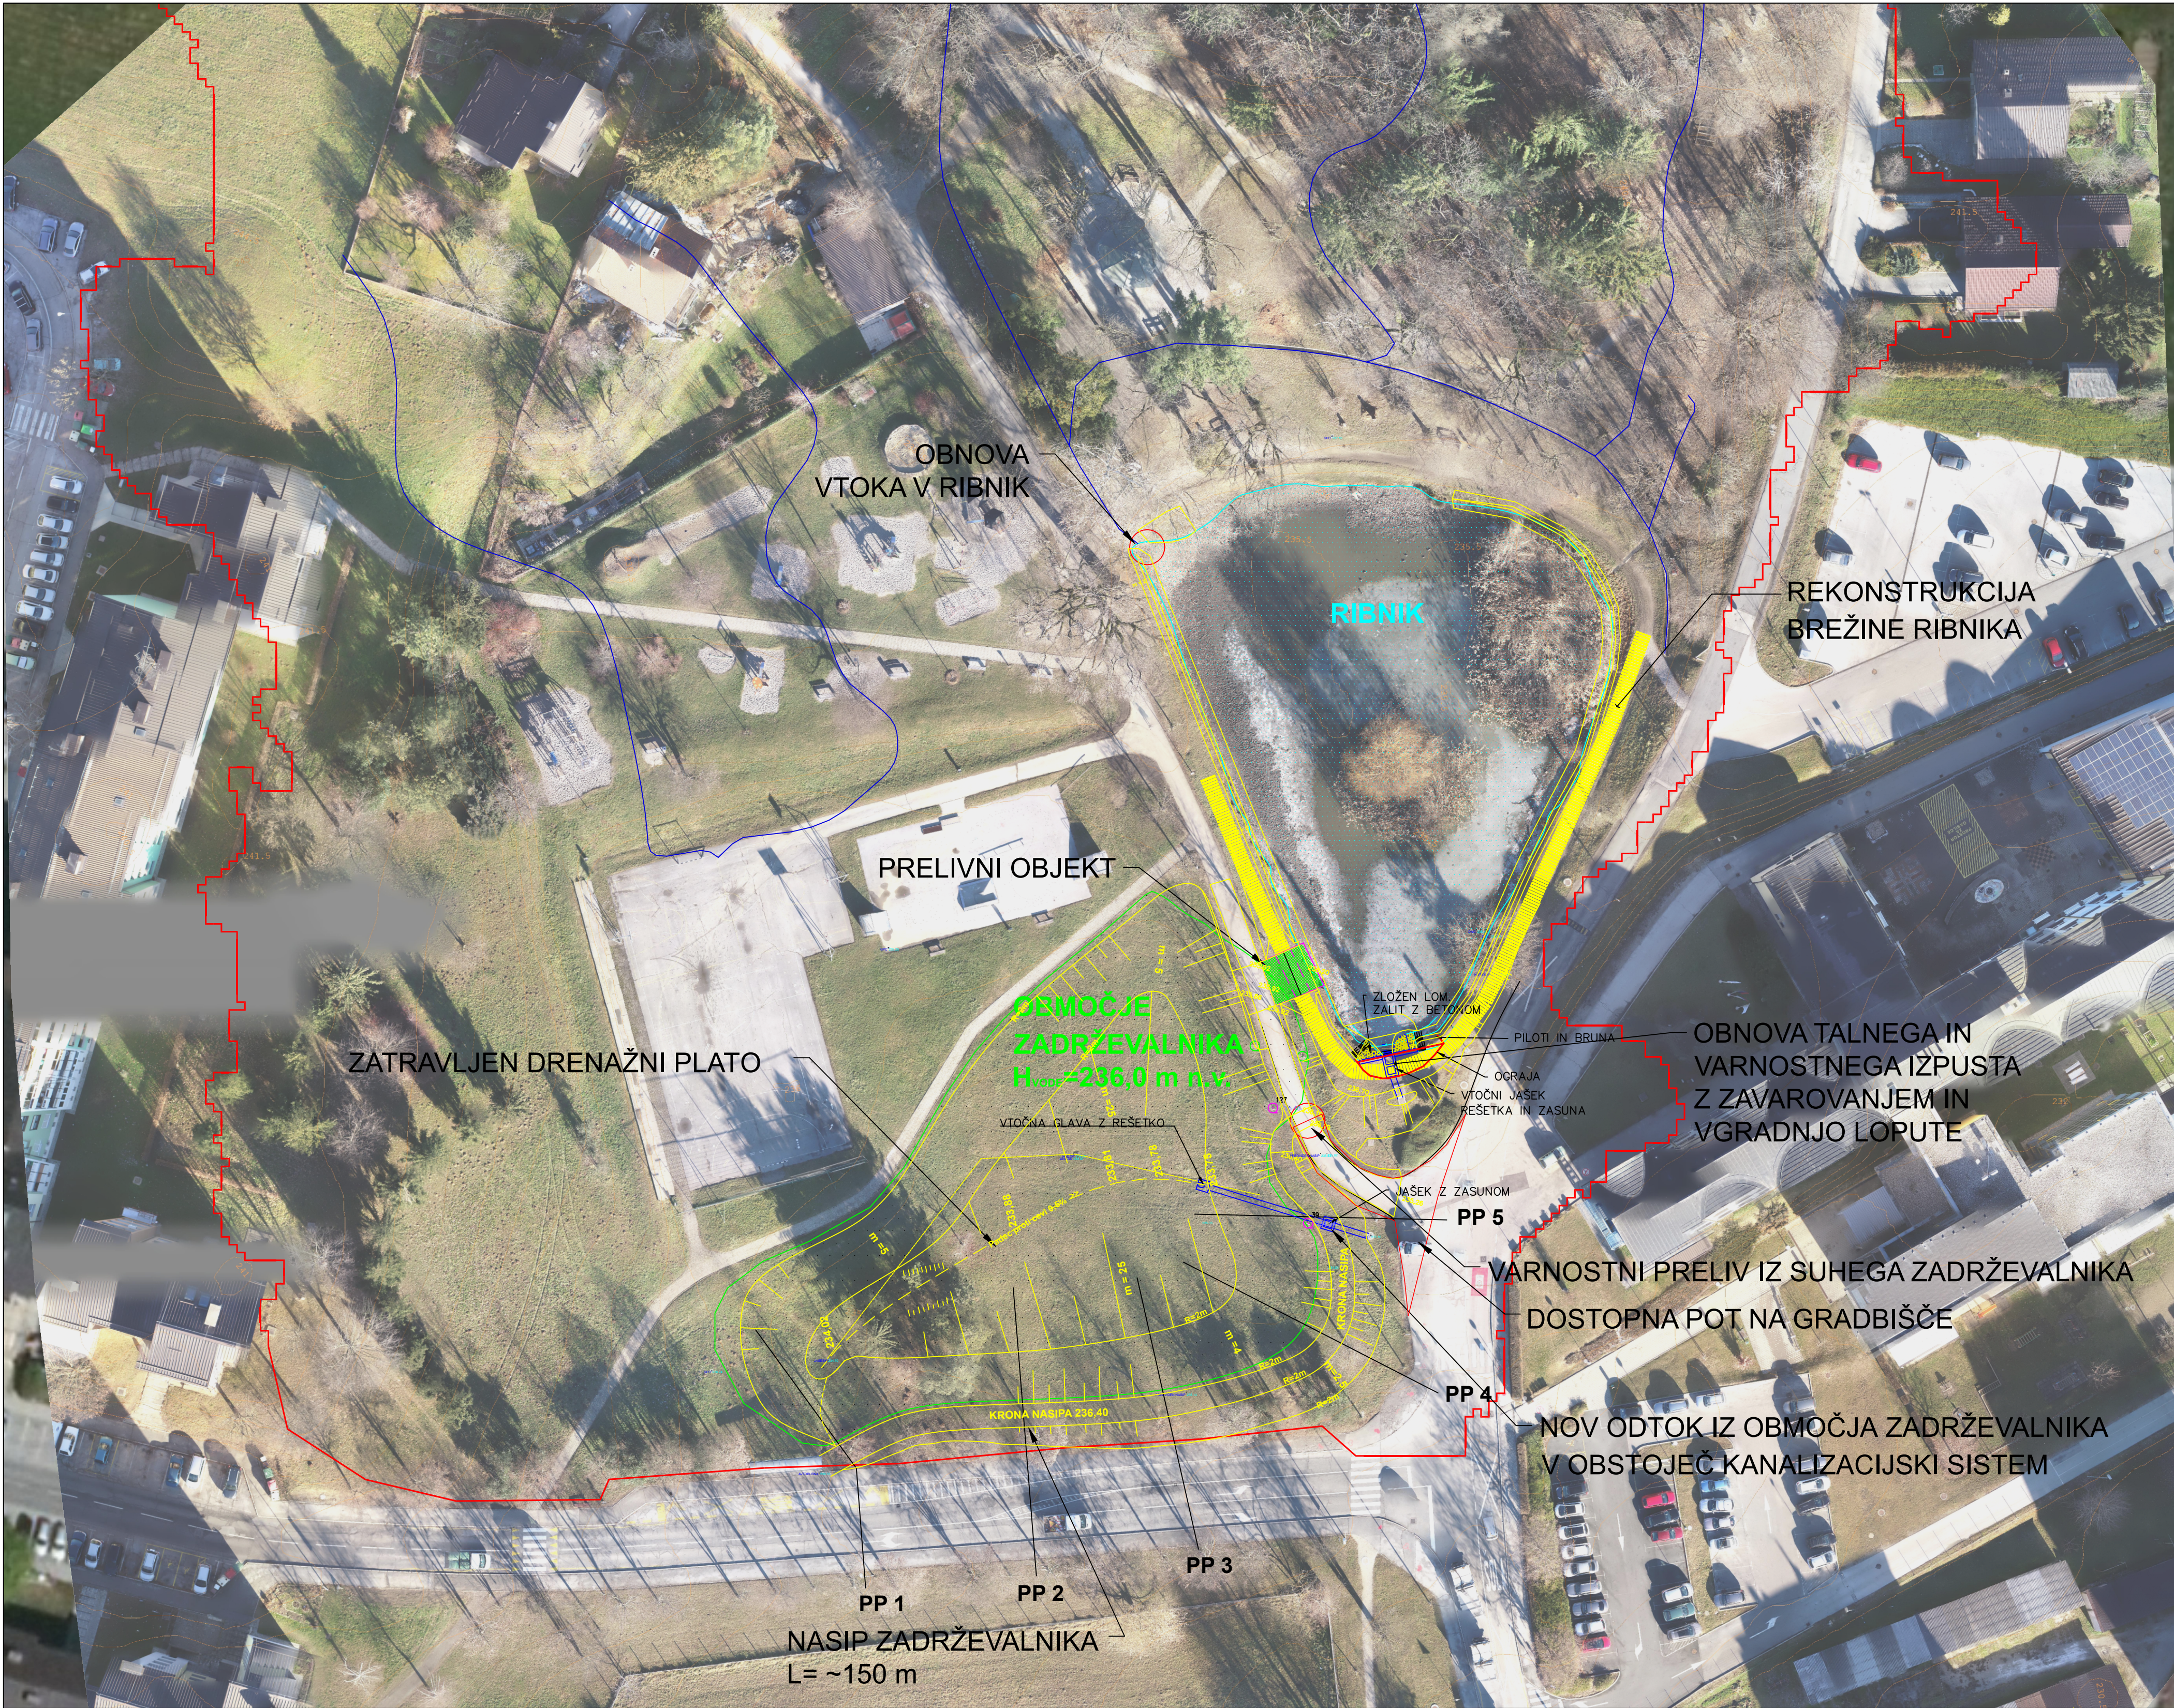

- LEGENDA
- Vodnoobirno območje
 - Zbiralne linije hidrološkega modela
 - Območja vtoka/iztoka iz sistema ribnika in suhega zadrževalnika
 - Varnostni prelivni objekt L= ~6 m
 - Nasip zadrževalnika L= ~150 m
 - Območje zadrževalnika
 - Ribnik

UREDITVENA SITUACIJA
M 1:500

Naslovnik: MESTNA OBČINA PTUJ MESTNI TRG 1 2250 PTUJ		Naslov programa: OBMOČJE LJUDSKI VRT PROBLEMATIKA POPLAVLJANJA OSNOVNE ŠOLE IN ZUPANČIČEVE ULICE -DGD-	
Izvajalec: DRAVA vodnogospodarsko podjetje ptaj, d.o.o.		Naslov risbe: UREDITVENA SITUACIJA	
iz št. pri izd: 0458	Klasifikacijska številka: 42910	Identifikacijska številka: 5150515000	Serijska številka: 147/19-NV
Merilo: 1:500		Številka priloge: 2	Datum: November 2019